

ΕΦΗΜΕΡΙΣ ΤΗΣ ΚΥΒΕΡΝΗΣΕΩΣ
ΤΗΣ ΕΛΛΗΝΙΚΗΣ ΔΗΜΟΚΡΑΤΙΑΣ

ΑΘΗΝΑ 31 ΔΕΚΕΜΒΡΙΟΥ 1992	ΤΕΥΧΟΣ ΤΕΤΑΡΤΟ	ΑΡΙΘΜΟΣ ΦΥΛΛΟΥ 1379

ΠΕΡΙΕΧΟΜΕΝΑ

ΑΝΑΔΑΣΩΣΕΙΣ

ΑΠΟΦΑΣΕΙΣ

ΠΟΛΕΟΔΟΜΙΑ

ΑΠΟΦΑΣΕΙΣ

ΑΝΑΔΑΣΩΣΕΙΣ

ΑΠΟΦΑΣΕΙΣ

Αριθ. 2521 (1)

Κήρυξη αναδασωτέας έκτασης 10,518 στρεμμάτων στη θέση Κόρμπος ή Σωτήρια Κοιν. Βουρλιωτών Ν. Σάμου.

Ο ΝΟΜΑΡΧΗΣ ΣΑΜΟΥ

Έχοντας υπόψη:

1. Τις διατάξεις του Ν. 3200/55 περί διοικητικής αποκεντρώσεως, όπως τροποποιήθηκε και συμπληρώθηκε μεταγενέστερα με το Ν.Δ. 532/70.

2. Την παρ. 3 του άρθρου άρθρου 117 παρ. 3 του Συντάγματος της Χώρας.

3. Τις διατάξεις του Ν. 998/79 «περί προστασίας των δασών κ.λπ.» και ειδικότερα:

α) του άρθρου 41 παρ. 1, β) του άρθρου 38

4. Τις διαταγές του Υπουργείου Γεωργίας:

α) 160417/1180/8.7.80, β) 182447/3049/24.9.80

5. Τη σχετική εισήγηση του Δ/ντή Δασών Σάμου για κήρυξη της πιο πάνω έκτασης των 10,518 στρ. που εχχερσώθηκε παράνομα την 19.10.92 ως αναδασωτέας, αποφασίζουμε:

Κηρύσσουμε αναδασωτέα με σκοπό την αναγέννηση, προστασία και ανανέωση της δασικής βλάστησης δια της φυσικής οδού την εχχερσωθείσα δασική έκταση, εμβαδού 10,518 (δέκα) στρεμμάτων, που βρίσκεται στη θέση Κόρμπος ή Σωτήρια Κοιν. Βουρλιωτών.

Προσδιορίζεται από τα στοιχεία ΑΒΓ .... ΧΨΑ και έχει όρια:

Ανατολικά: Αγροτική έκταση

Δυτικά: Δασική έκταση

Βόρεια: Αγροτική έκταση και δρόμος

Νότια: Δάσος,όπως φαίνεται στο συνημμένο διάγραμμα που αποτελεί αναπόσπαστο μέρος της απόφασης αυτής.


Η απόφαση αυτή να δημοσιευθεί στην Εφημερίδα της Κυβερνήσεως.

Σάμος, 13 Νοεμβρίου 1992

Ο Νομάρχης
ΚΩΝ. ΦΟΥΝΤΖΗΛΑΣ

ΤΟΠΟΓΡΑΦΙΚΟ ΔΙΑΓΡΑΜΜΑ

αναδασωτέας δασικής έκτασης 10,518 στρ.
στη θέση Κόρμπος ή Σωτήρια Κοιν. Βουρλιωτών
που εκχερσώθηκε παράνομα την 19-10-92

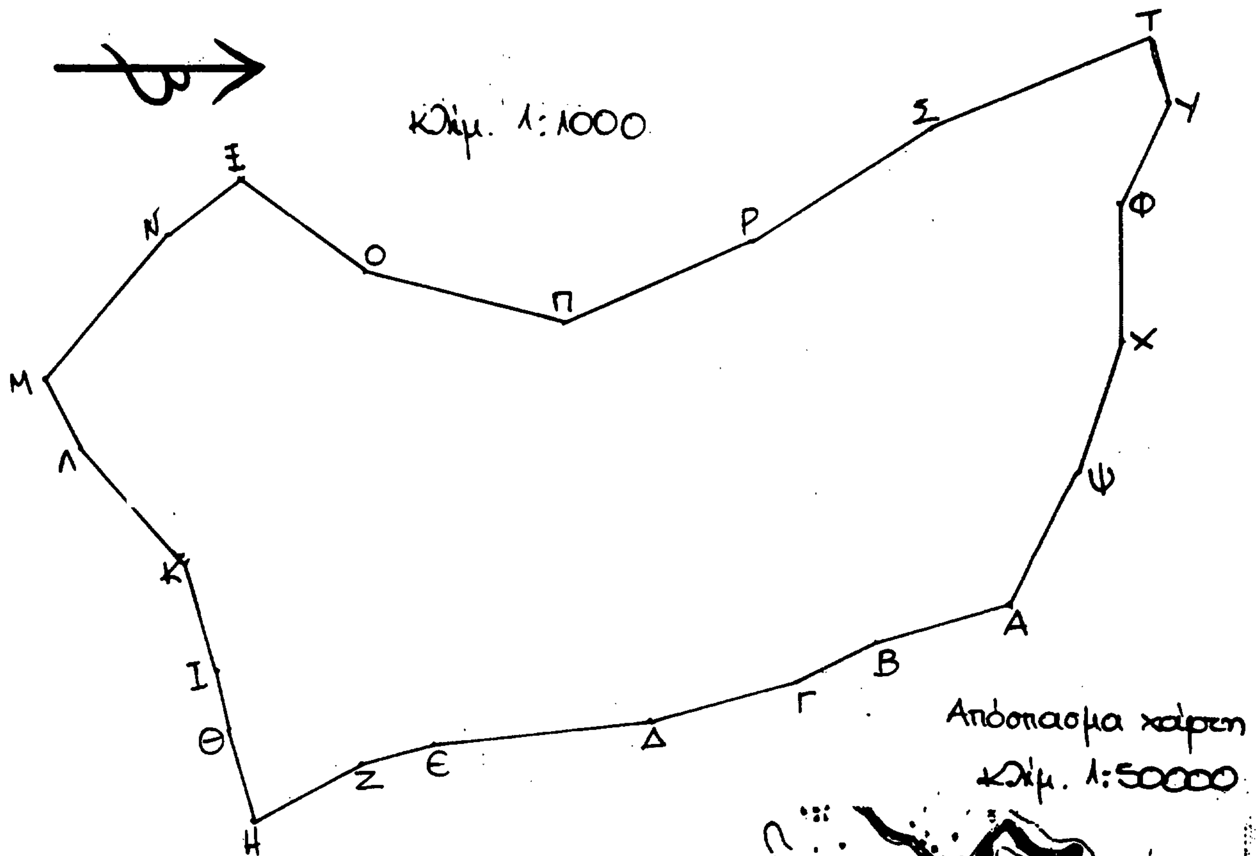

Συνοδεύει την 2521/13-11-92
απόφ. κ. Νομάρχη Σάμου

ΕΓΚΡΙΝΕΤΑΙ	ΘΕΩΡΗΘΗΚΕ	
Σάμος 13-11-92	Σάμος 13-11-92	Σάμος 12-11-92
Ο Νομάρχης	Ο Δ/ντής Δασών	Η Συντάκτρια
ΚΩΝ. ΦΟΥΝΤΖΗΛΑΣ	ΑΛ. ΑΝΑΣΤΑΣΙΟΥ	ΜΑΡΙΑ ΧΑΤΖΗΠΑΡΤΑΛΗ
	Δασολόγος με Α' βαθμό	Δασολόγος με Α' βαθμό

ΠΟΛΕΟΔΟΜΙΑ

ΑΠΟΦΑΣΕΙΣ

ριθ. 3386 (2)

ροποποίηση ρυμοτομικού σχεδίου πόλεως στα Ο.Τ. Γ301, Γ368, Γ285, Γ406, Γ407 Ναυπλίου - Ν. Αργολίδας.

Η ΝΟΜΑΡΧΗΣ ΑΡΓΟΛΙΔΑΣ

Έχοντας υπόψη:

1. Τις διατάξεις του από 17.7.1923 Ν.Δ/τος, περί σχεδίων πόλεων κι χωμών τιου Κράτους και ειδικώτερα τα άρθρα 3 και 70 αυτού.

2. Τις διατάξεις του Ν. 3200/55, περί Διοικητικής Αποκέντρωσης, τως τροποποιήθηκαν και συμπληρώθηκαν μεταγενέστερα και ισχύουν ήμερα.

3. Τις διατάξεις του Α.Ν. 314/68, όπως τροποποιήθηκαν και συ-πληρώθηκαν με το Ν.Δ. 1018/71 και με την παρ. 3 του άρθρου 34 ιυ Ν. 1577/85.

4. Το από 26.7.86 Π.Δ/γμα (ΦΕΚ 829Δ/12.8.86) που εγκρίνει το χέδιο Πόλεως της περιοχής Κούρτη - Ναυπλίου και καθορίζει τους ους δόμησης.

5. Την αρ. 62616/2657/18.9.85 (ΦΕΚ 702Β) κοινή Απόφαση ων Υπ. Εσωτερικών, Δημοσίας Τάξεως και Υ.ΠΕ.ΧΩ.ΔΕ, με την τοία μεταβιβάζεται στον Νομάρχη η αρμοδιότητα τροποποιήσεων του κεκριμένου σχεδίου και καθορισμού όρων και περιορισμών δόμησης.

6. Τις διατάξεις του Ν. 1558/85, Κυβέρνηση και Κυβερνητικά Όργανα, όπως συμπληρώθηκε με το Ν. 2081/92 και ειδικώτερα το άρθρο 29Α αυτού.

7. Τις αρ. 55/91 και 213/91 Αποφάσεις του Δ.Σ. Ναυπλίου.

9. Την αρ. 66/6/7/30.9.92 σύμφωνη γνώμη του Σ.Χ.Ο.Π. Ν. Αργολίδας, αποφασίζουμε:

Άρθρο 1ο

Εγκρίνουμε την τροποποίηση του ρυμοτομικού σχεδίου, στην περιοχή Κούρτη - Ναυπλίου που αφορά την αλλαγή χρήσεως γης, από αμιγή κατοικία σε Γενική κατοικία, όπως αυτή αναφέρεται στο άρθρο 3 του από 23.2.87 Π.Δ/τος (ΦΕΚ 166Δ) στα Ο.Τ. Γ301, Γ368, Γ285, Γ406, Γ407 και μόνο για τα οικόπεδα που έχουν πρόσωπο επί της οδού Ναυπλίου Ν. Κίου στα ανωτέρω αναφερόμενα Ο.Τ.

Άρθρο 2ο

Η ισχύς της παρούσας αρχίζει από τη δημοσίευση της στην Εφημερίδα της Κυβερνήσεως.

Ακροτελευταίο άρθρο

Από τις διατάξεις αυτής της Απόφασης δεν προκαλείται δαπάνη σε βάρος του κρατικού προϋπολογισμού.

Η παρούσα να δημοσιευθεί στην Εφημερίδα της Κυβερνήσεως.

Ναύπλιο, 25 Νοεμβρίου 1992

Η Νομάρχης

ΑΛ. ΒΑΚΑΛΟΓΛΟΥ

Υπόμνημα

1. Σύστημα συντεταγμένων:

Ελληνικό DATUM. Εγκάρσια Μερκατορική προβολή 3° Κεντρικός μεσημβρινός 0° Απ' Αθήνα.

2. Όροι δόμησης:

Εντός του Ρ.Σ. Ναυπλίου Νέα πόλη - Κούρτη Π.Δ. της 26-7-86 Φ.Ε.Κ. 829 Δ'/12-9-86 Τομέας ΣΤ1. Ελάχιστο πρόσωπο: 15 μ. Ελάχιστο εμβαδόν: 600 μ².

Χρήση: Για τα ΟΤ. Γ301, Γ368, Γ285, Γ406 και Γ407 και ειδικά για τα οικόπεδα που έχουν πρόσωπο επί της οδού Ναυπλίου Νέας Κίου η χρήση από αμιγούς κατοικίας που ήταν, μετατρέπεται σε χρήση γενικής κατοικίας.

3. Θεώρηση:


Το παρόν σχεδιάγραμμα συνοδεύει την υπ' αριθμ. 3386/25-11-92 απόφαση Νομάρχη Αργολίδας και αφορά Τροποποίηση Ρυμοτ. σχεδίου πόλεως Ναυπλίου στα Ο.Τ. Γ301, Γ368, Γ285, Γ406, και Γ407, περιοχή Κούρτη για αλλαγή χρήσης γης.

Ναύπλιο 20-10-92

ΕΘΕΩΡΗΘΗ

Ο Προϊστάμενος ΤΠ-ΠΕ

α.α.

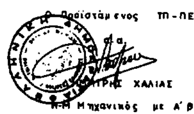

...ΤΡΗΣ ΧΑΛΙΑΣ

Π.Μ. Μηχανικός με Α' β



ΤΕΧΝΙΚΟ ΓΡΑΦΕΙΟ ΓΡ. ΓΟΥΡΓΟΥΛΙΟΥ

εργοδοτης: Ηλιάδης Αναστάσιος

εργο: Τροποποιηση Ε.Ρ.Σ. Ναυπλίου

θεση: Νέα πόλη - Κούρτη του Δήμου Ναυπλιέων

θεμα σχεδιου:	αριθμος σχεδιου
Τοπογραφικό Διάγραμμα Απόσπασμα Ε.Ρ.Σ. Ναυπλίου	7

κλιμακες: 1:1000

χρονος μελετης: 8-10-92

θεωρησεις: | ο μηχανικος

Αριθ. 8078 (3)

Τροποποίηση των α) 1757/ΕΠΑ 290/20.3.87 και β) 1619/ΕΠΑ 351/25.5.90 αποφάσεων Νομάρχη Ευβοίας για τον καθορισμό ορίων και όρων και περιορισμών δόμησης και κατηγοριοποίησης των Οικισμών α) ΓΟΥΒΕΣ και β) ΚΑΣΤΡΙ της Κοινότητας Γουβών του Ν. Ευβοίας.

Ο ΝΟΜΑΡΧΗΣ ΕΥΒΟΙΑΣ

Έχοντας υπόψη:

1. Τις διατάξεις του από 24.4.85 Π.Δ. (ΦΕΚ 181Δ'/3.5.85) περί τρόπου καθορισμού ορίων Οικισμών της Χώρας, κατηγορίες αυτών και καθορισμός όρων και περιορισμών δόμησης όπως τροποποιήθηκε και συμπληρώθηκε με το από 14.2.87 Π.Δ. (ΦΕΚ 133 Δ'/23.2.87) και με το από 25.4.89 Π.Δ. (ΦΕΚ 293Δ'/16.5.89).

2. Τις προτάσεις των ιδιωτών μελετητών Μηχανικών στους οποίους ανατέθηκε σχετική μελέτη στα πλαίσια του προγράμματος των ανοικτών Πόλεων, που αφορούν στον προσδιορισμό των ορίων των υπόψη Οικισμών.

3. Τα δελτία αρχιτεκτονικής αναγνώρισης των οικισμών που συμπληρώθηκαν από τους προαναφερομένους μελετητές κατά τις υποδείξεις των σχετικών προδιαγραφών του ΥΧΟΠ.

4. Τα πληθυσμιακά στοιχεία της τελευταίας απογραφής του Κράτους της Ε.Σ.Υ.Ε.

5. Τις α) 1757/ΕΠΑ 290/20.3.87 και β) 1619/ΕΠΑ 351/25.5.90 αποφάσεις Νομάρχη Ευβοίας.

6. Το 323/3.6.92 έγγραφο Κοινότητας Γουβών.

7. Την 5270/17.7.92 εισήγηση του Τ.Π. και Π.Ε. προς το ΣΧΟΠ - Ν. Ευβοίας.

8. Την 4η γνωμοδότηση του 26ου/92 Πρακτικού του ΣΧΟΠ - Ν. Ευβοίας.

9. Το άρθρο 27 του Ν. 2081/92 (Φ.Ε.Κ. 154Α'/10.9.1992), που ρυθμίζει τον έλεγχο των δαπανών που προκαλούν οι κανονιστικές διοικητικές πράξεις, αποφασίζουμε:

Τροποποιούμε μερικώς τις α) 1757/ΕΠΑ 290/20.3.87 και β) 1619/ΕΠΑ351/25.5.90 αποφάσεων Νομάρχη Εύβοιας όπως παρακάτω:

Στη σελ. 2 η περίπτωση (1) της παραγρ. II αντικαθίσταται ως εξής:

«α) ΓΟΥΒΕΣ: Τμήμα Α' (1, 2, 3, 4, 5, 6, 7, 8, 9, 10, 11, 12, 13, 14, 15, 16, 17, 18, 19, 20, 21, 22, 23, 1)

Τμήμα Β' (24, 25, 26, 27, 28, 29, 30, 31, 32, 33, 34, 35, 36, 37, 38, 24).

β) ΚΑΣΤΡΙ: Τμήμα Α' (1, 2, 3, 4, 5, 6, 7, 8, 9, 10, 11, 12, 13, 14, 15, 16, 1).

Τμήμα Β' ΠΑΛΑΙΟΚΑΣΤΡΟ (1, 2, 3 4, 5, 6, 7, 8, 9, 10, 11, 12, 13, 14, 15, 16, 17, 18, 1).

Και επίσης για τους παραπάνω στάσιμους οικισμούς με απόφαση Νομάρχη, την οριοθέτησή τους στην ακτίνα των οκτακοσίων (800) μέτρων από τα κέντρα των οικισμών, όπως αυτά φαίνονται στο συνοδευτικό της παρούσης σχεδιάγραμμα σε κλ. 1:5000, που έχει θεωρηθεί από τον Προϊστάμενο Τ.Π. και Π.Ε. και που αποτελεί αναπόσπαστο μέρος της απόφασης αυτής».

Η παρούσα να δημοσιευθεί στην Εφημερίδα της Κυβέρνησης και να ισχύει από τη δημοσίευση.

Το διάγραμμα που συνοδεύει την απόφαση (χάρτης Π-1.1. σε κλ. 1:5.000) θα βρίσκεται αναρτημένο στα Γραφεία του Τ.Π. και Π.Ε. Ν. Ευβοίας (Τομέας ΕΠΑ) αμέσως μετά τη δημοσίευση της παρούσης στο ΦΕΚ.


Από τις διατάξεις αυτής της απόφασης δεν προκαλείται δαπάνη σε βάρος του Κρατικού Προϋπολογισμού.

Η απόφαση αυτή να δημοσιευθεί στην Εφημερίδα της Κυβερνήσεως.

Χαλκίδα, 3 Δεκεμβρίου 1992

Ο Νομάρχης

ΛΑΖΑΡΟΣ ΚΥΡΙΖΟΓΛΟΥ

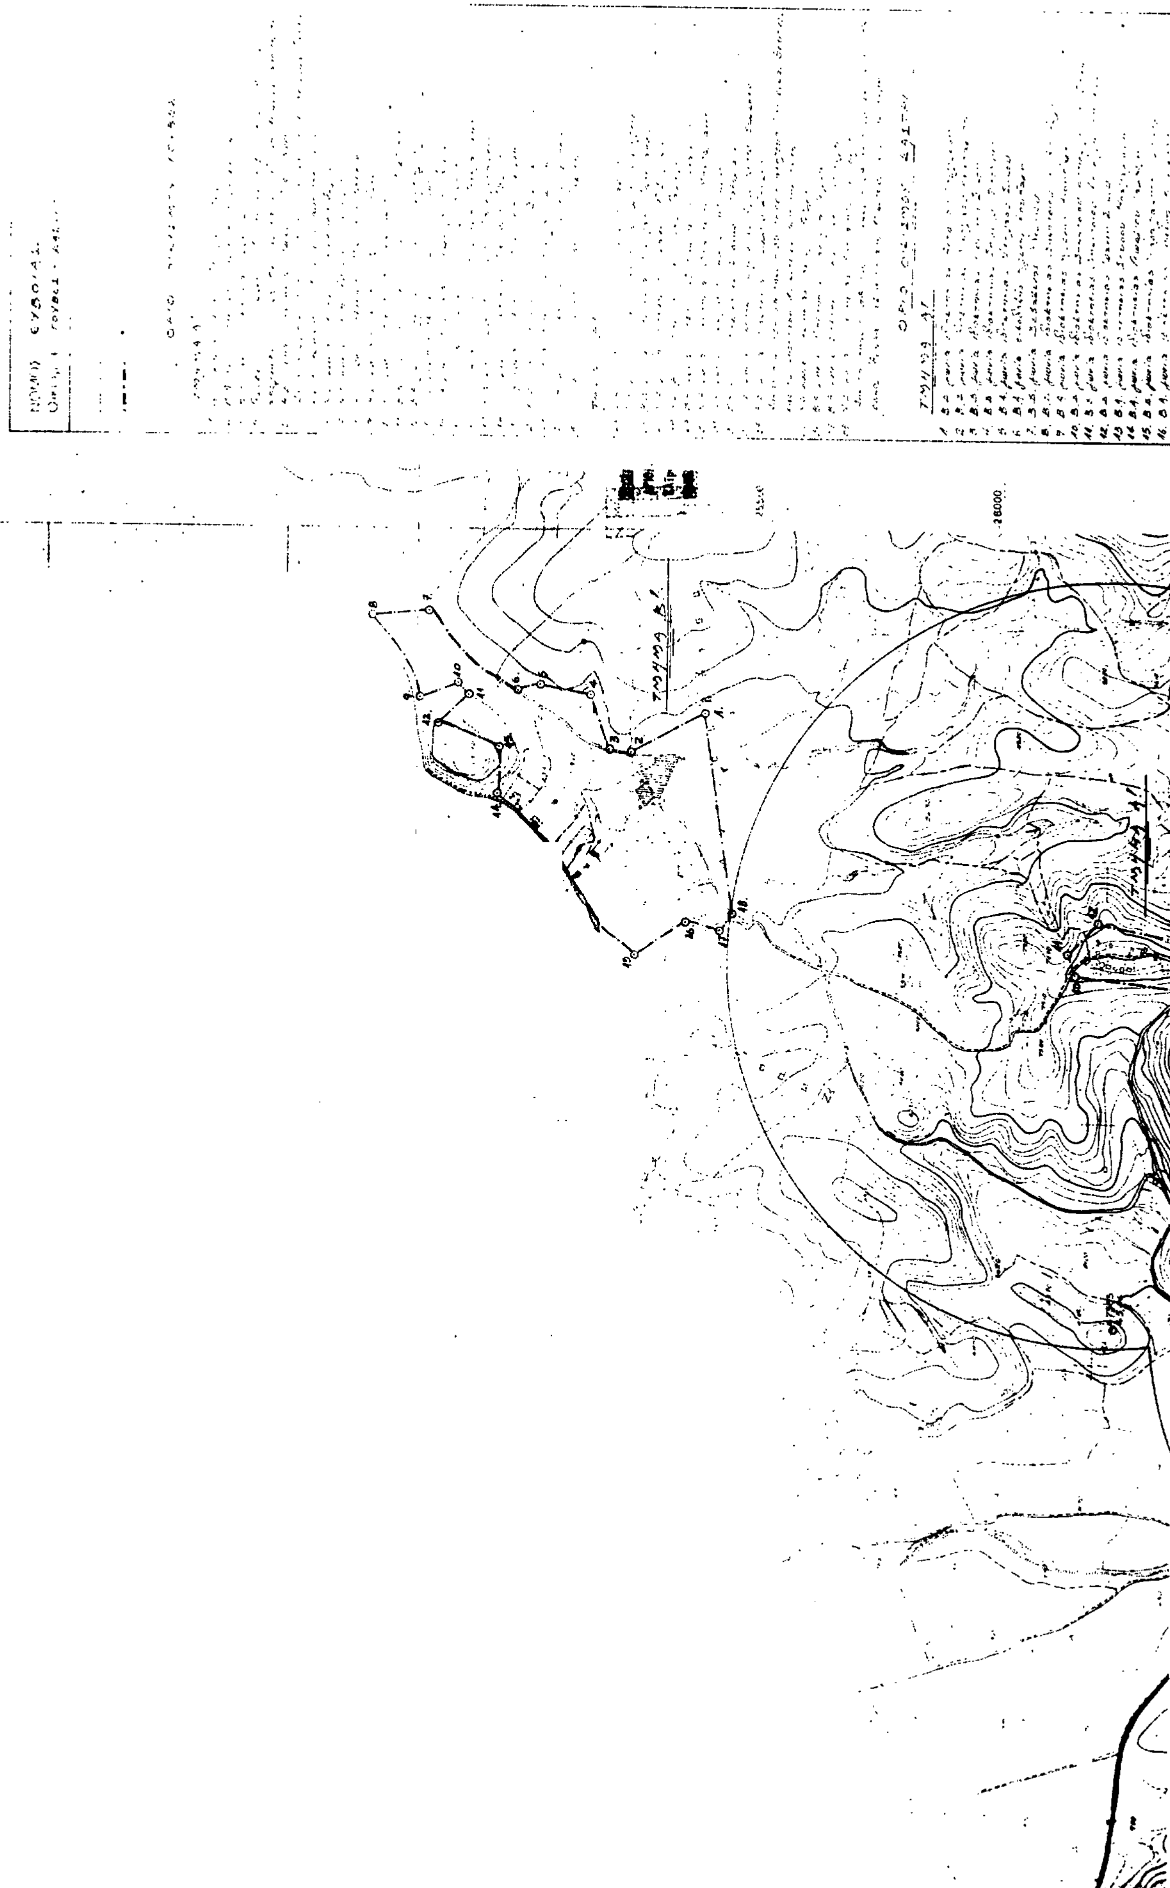



Αριθ. 10197 (4)

Τροποποίηση ρυμοτομικού σχεδίου πόλης στην Ν. Μαγνησία Λαμίας ως προς το Ο.Τ. Γ. 478.

Ο ΝΟΜΑΡΧΗΣ ΦΘΙΩΤΙΔΑΣ

Έχοντας υπόψη:

1. Τις διατάξεις του από 17.7.1923 Ν.Δ. «περί σχεδίων πόλεων και κωμών του Κράτους», όπως τροποποιήθηκε και συμπληρώθηκε μεταγενέστερα.

2. Τις διατάξεις του Ν. 3200/55 «περί διοικητικής αποκεντρώσεως», όπως τροποποιήθηκαν και συμπληρώθηκαν μεταγενέστερα με το Ν.Δ. 532/70.

3. Τις διατάξεις του Α.Ν. 314/68, όπως τροποποιήθηκαν και συμπληρώθηκαν με το Ν.Δ. 1018/71.

4. Το αριθμ. ΤΠ 4442/29.4.92 έγγραφό μας.

5. Τις αριθμ. 190/92 και 255/92 Αποφάσεις του Δημοτικού Συμβουλίου.

6. Το αριθμ. 21/92 θέμα 1ον/29.10.92 πρακτικό του ΣΧΟΠ Ν. Φθιώτιδας.

7. Τις υποβληθείσες ενστάσεις των Μαρία Σκαρμούτου - Κατσαβριά Κων/νο Καραμήτρο Δημήτριο και Λασπονίκο Χριστόφορο, αποφασίζουμε:

Εγκρίνουμε την τροποποίηση του ρυμοτομικού σχεδίου Ν. Μαγνησίας του Ο.Τ. Γ. 478 ως προς (α) την κατάργηση πρασιάς από την πλευρά της Δημοτικής Ανωνύμου οδού και Ραιδεστού στην ιδιοκτησία (31) και (β) την μείωση της πρασιάς προς την οδό Ραιδεστού στις ιδιοκτησίες (31) (41) (43) από 4,00 μ. σε 2,50 και (γ) την μείωση της πρασιάς επί της οδού Ικονίου στην ιδιοκτησία (34) από 4.00 μέτρα σε 2,50 μ. όπως φαίνεται στο συνημμένο διάγραμμα κλ. 1:500.

Από τις διατάξεις αυτής της απόφασης δεν προκαλείται δαπάνη σε βάρος του κρατικού προϋπολογισμού και του Δήμου Λαμίας.

Η απόφαση αυτή να δημοσιευθεί στην Εφημερίδα της Κυβερνήσεως.

Λαμία, 1 Δεκεμβρίου 1992

Ο Νομάρχης

Γ. ΚΑΛΑΝΤΖΗΣ

